


emprise foncière et particularités/contraintes



31/12/2020 à 17:38:01

- emprise foncière du projet.
- Centre Télécom.
- emprise exclue du projet: parcelles H144 ; H141.

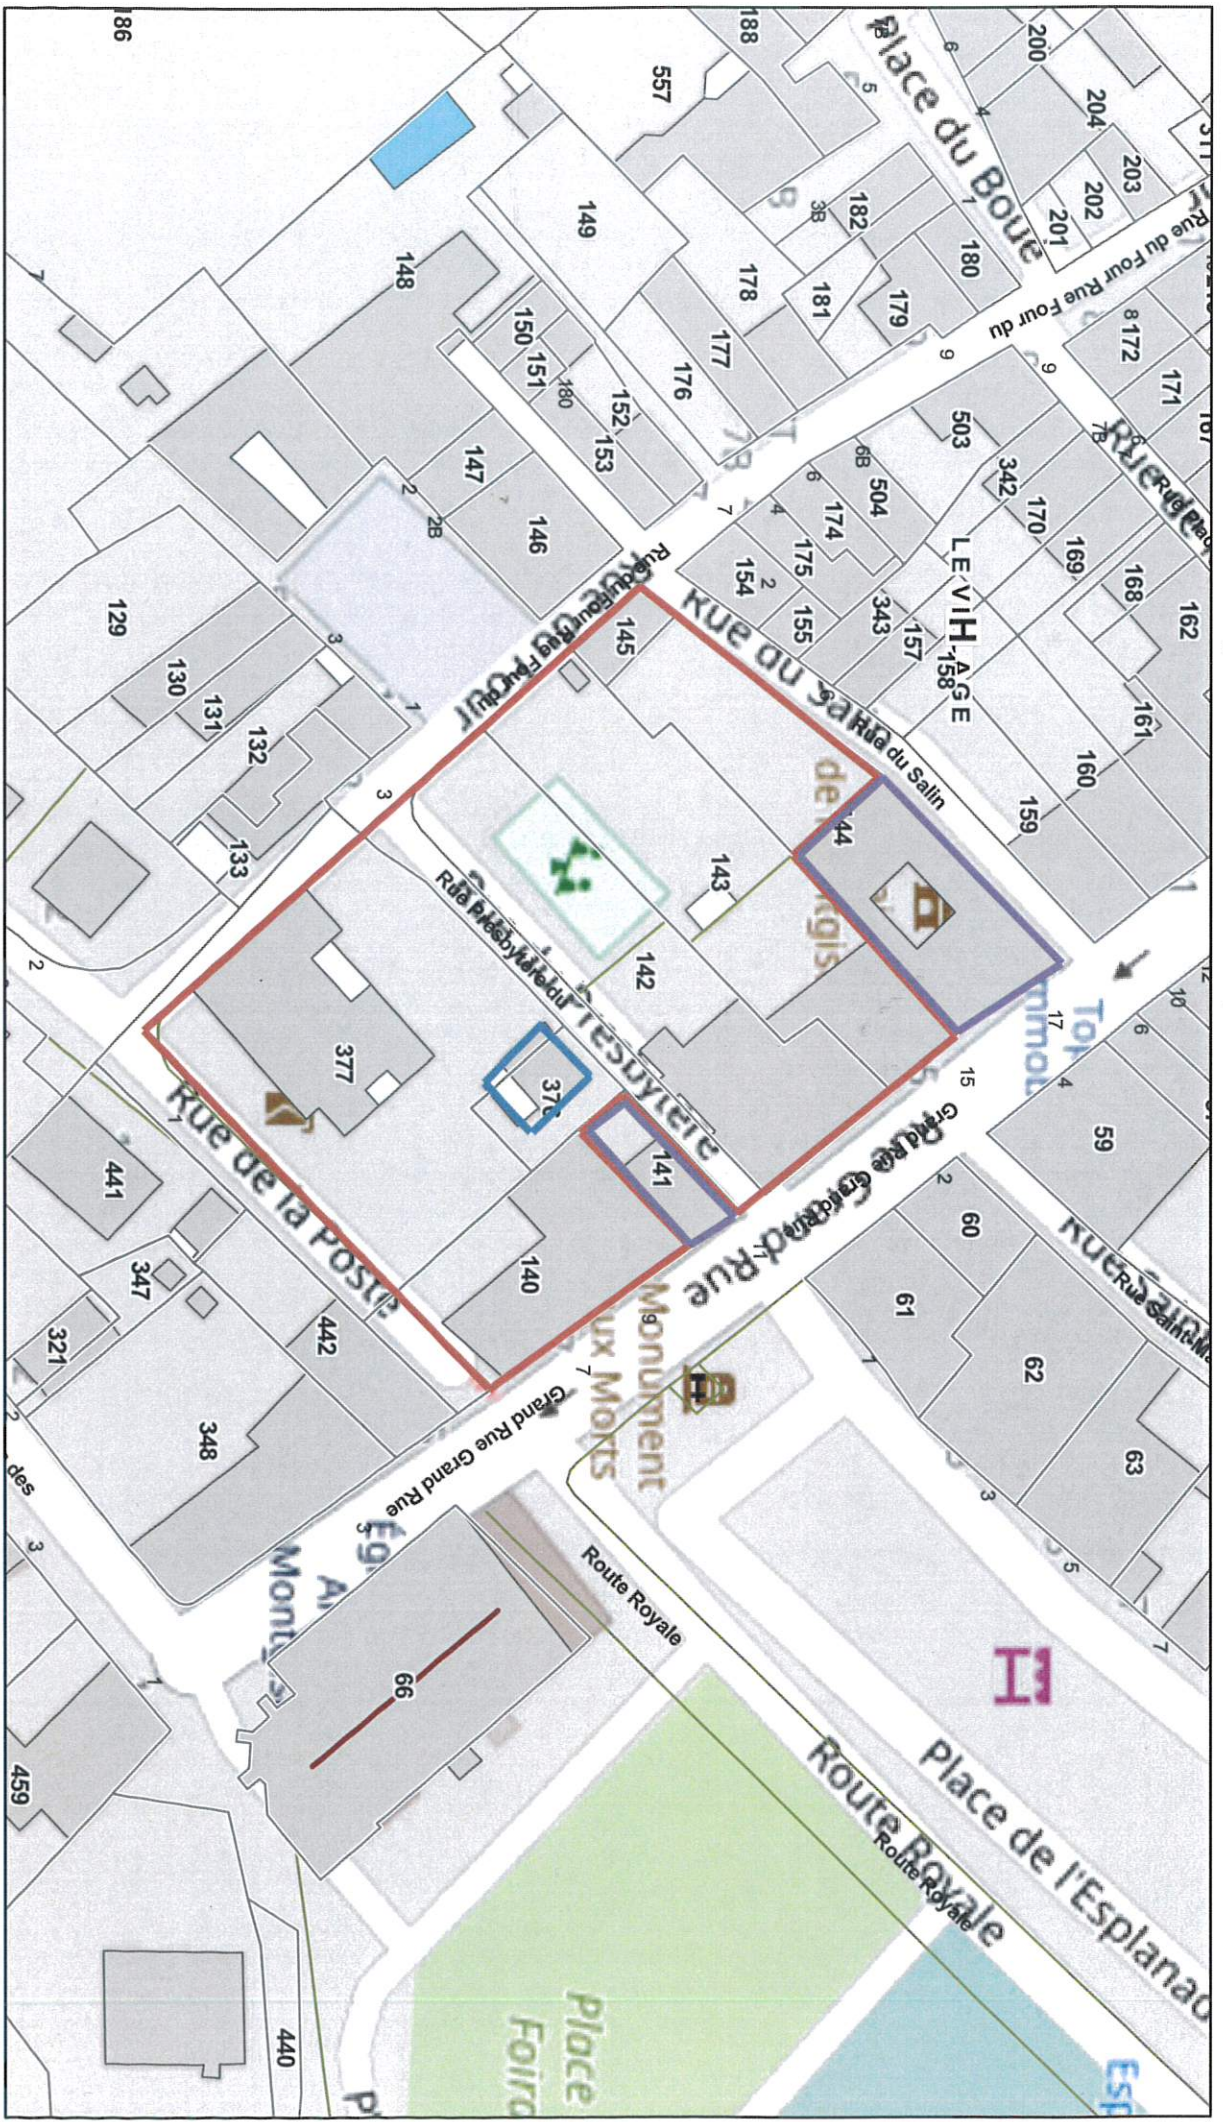